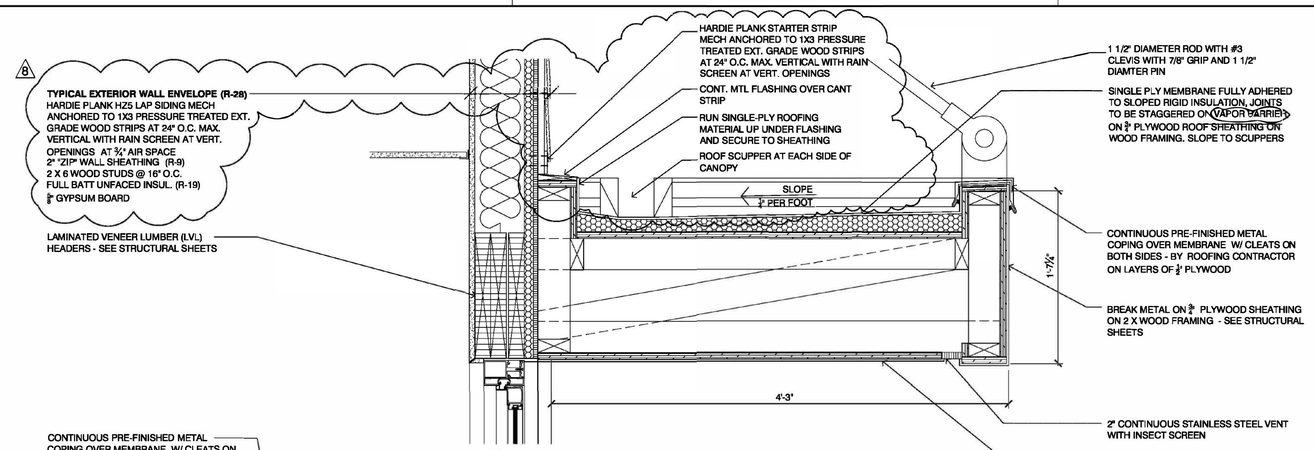

D2 / A605 **Section**
SCALE: 1 1/2" = 1'-0"

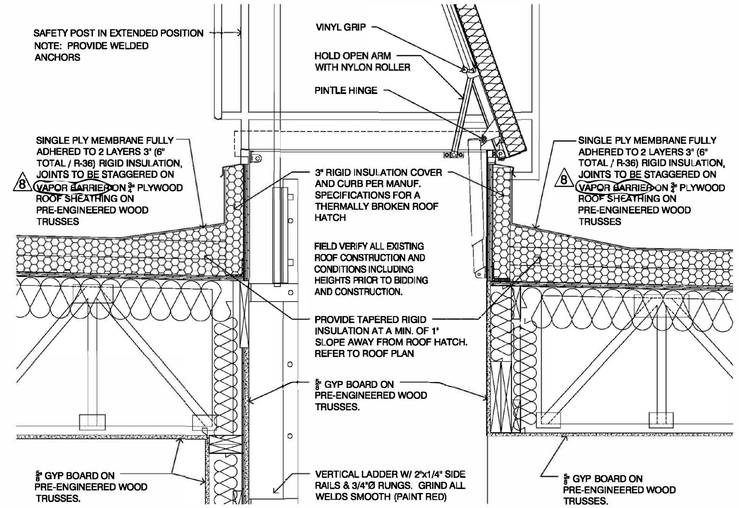

B4 / A-605 **Wall Section**
SCALE: 1" = 1'-0"

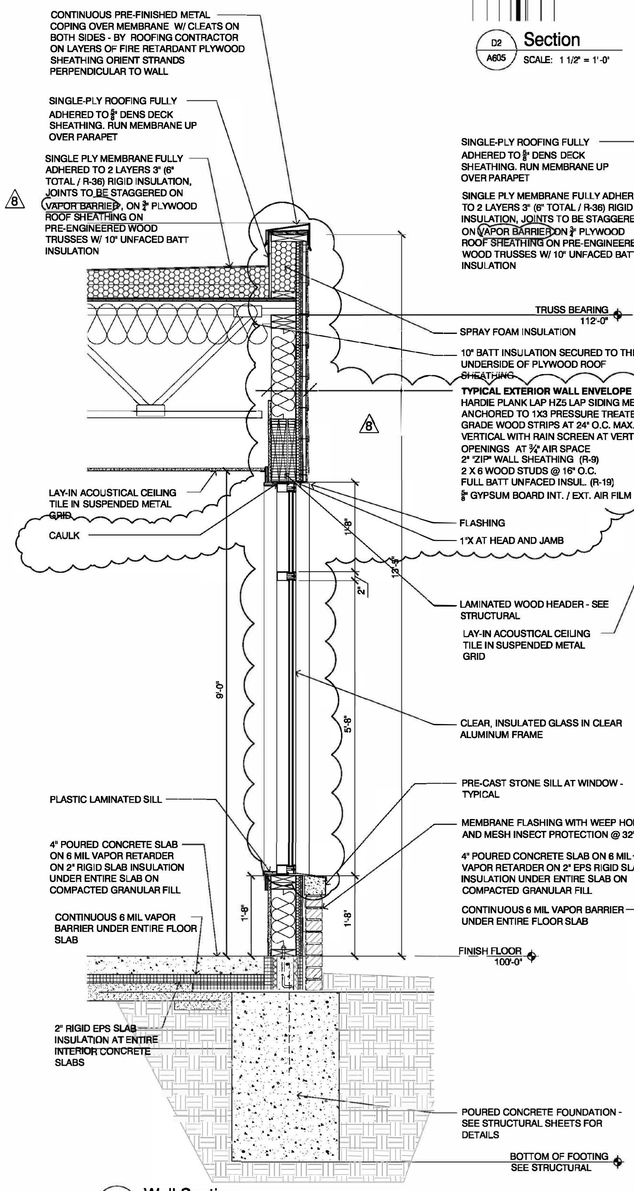

D1 / A605 **Wall Section**
SCALE: 3/4" = 1'-0"

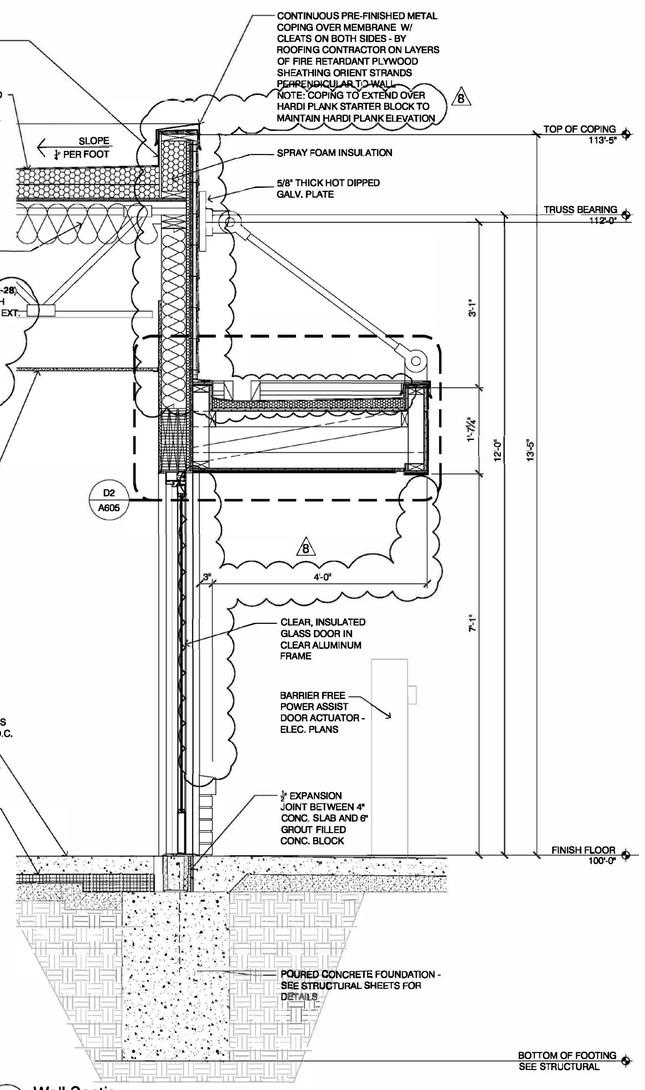

D3 / A605 **Wall Section**
SCALE: 3/4" = 1'-0"

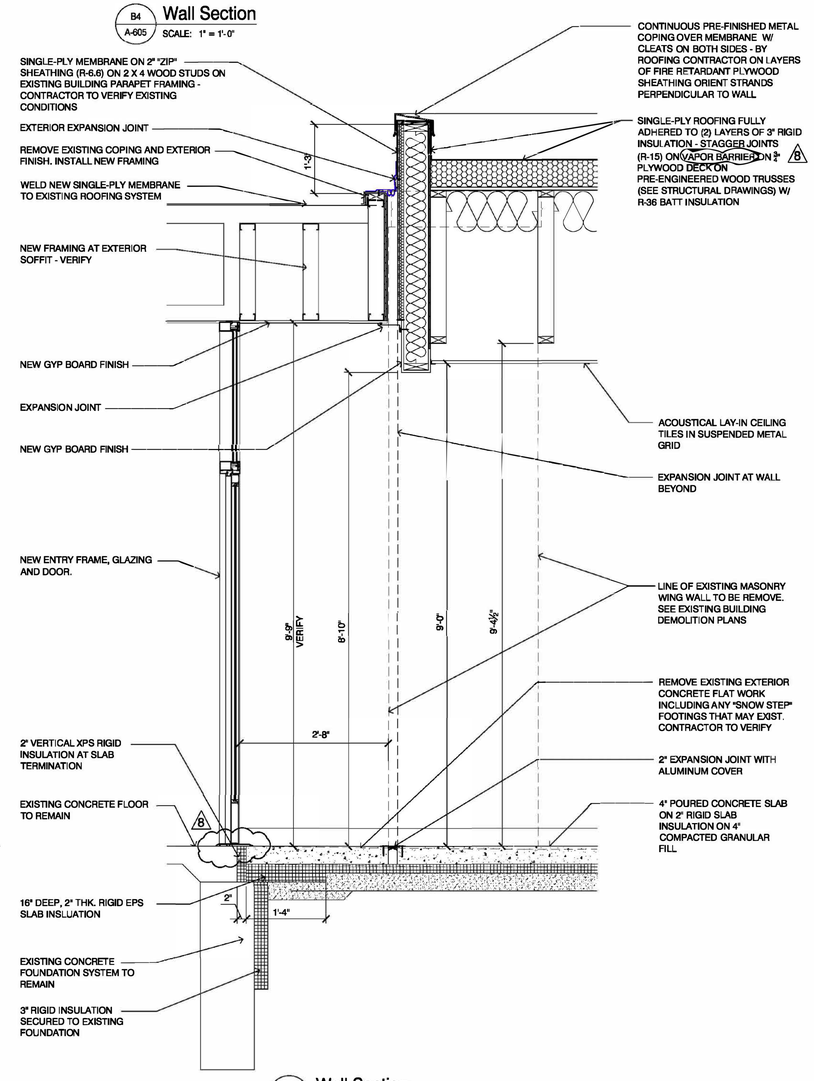

D4 / A-605 **Wall Section**
SCALE: 3/4" = 1'-0"

John Grace Arms
21030 Indian St, Sout hfield MI 48033
Developed by
John Grace Arms LDHA LLC

SDG
Architects + Planners
607 Shelby Street
Suite 704
Detroit, MI 48226
Tel: 313 961-9000
Fax: 313-964-3233

REGISTRATION SEAL

STATE OF MICHIGAN
THADDEUS C. ZABRZEWSKI
License No. 1301026315
LICENSED ARCHITECT

KEY PLANS

SHEET TITLE
Details

SCALE:

ISSUED FOR		DATE
HUD Submission		12.13.2024
PERMIT		12.20.2024
BULLETIN #1	1	02.19.2025
BULLETIN #8	8	05.01.2026

DRAWN BY: CE DWP
CHECKED: JA
APPROVED:
FILE NO.: 21026.00
SHEET NO.: A-605